


SIA "Velve M.S. Tehnoloģijas"
 MAPEI produkcijas pārstāvis Baltijas valstīs
 Uriekstes ielā 2a, Rīgā
 Tālrunis: 67460990
 E-pasts: mstehnoloģijas@velvemst.lv
www.velvemst.lv



Gads: 2015
 Mapeplan PVC-P UG

Griezums A-A
Pāju režģoga hidroizolācijas mezgls

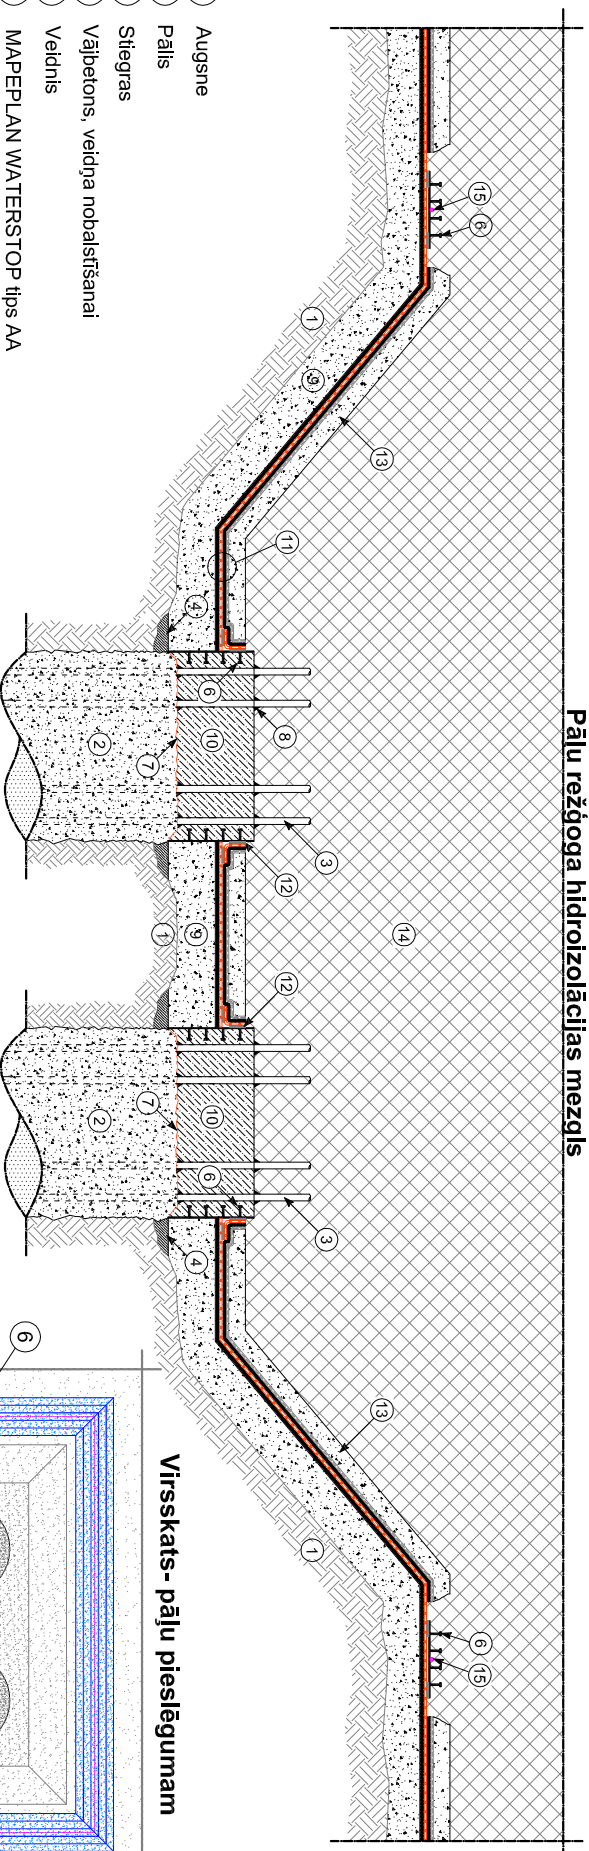

- 1 Augsne
- 2 Pālis
- 3 Stiegras
- 4 Vāļbetons, veidņa nobalstīšanai
- 5 Veidnis
- 6 MAPEPLAN WATERSTOP tips AA
- 7 Raupja un tīra virsma + MAPEPOXY LR
- 8 MAPEI MAPEPROOF SWELL
- 9 Betona sagataves kārtā
- 10 MAPEI MAPEGROUT HI-FLOW ar MAPEI MAPECURE SRA piedevu, kas samazina mikroplaisu veidošanos un hidroliisko rūkumu
- 11 Pilna MAPEPLAN hidroizolācijas sistēma
- 12 Karstā gaisa metinājums starp MAPEPLAN hidroizolācijas membrānu un MAPEPLAN WATERSTOP
- 13 Betona aizsargkārtā
- 14 Dzelzsbetona plāksne
- 15 Injicijas caurule IDROSTOP MULT TI

Virsskats - pāju pieslēgumam

