

SIA "Velve M.S. Tehnoloģijas"  
 MAPEI ekskluzīvais produkcijas pārstāvis Baltijas valstīs  
 Uriekstes iela 2a, Rīga  
 Tālr. +371 67460990  
 E-pasts: mstehnoloģijas@velvemst.lv  
[www.velvemst.lv](http://www.velvemst.lv)




Gads:

2013

TGr-3

## Jumta sistēma Mapeplan PVC-P

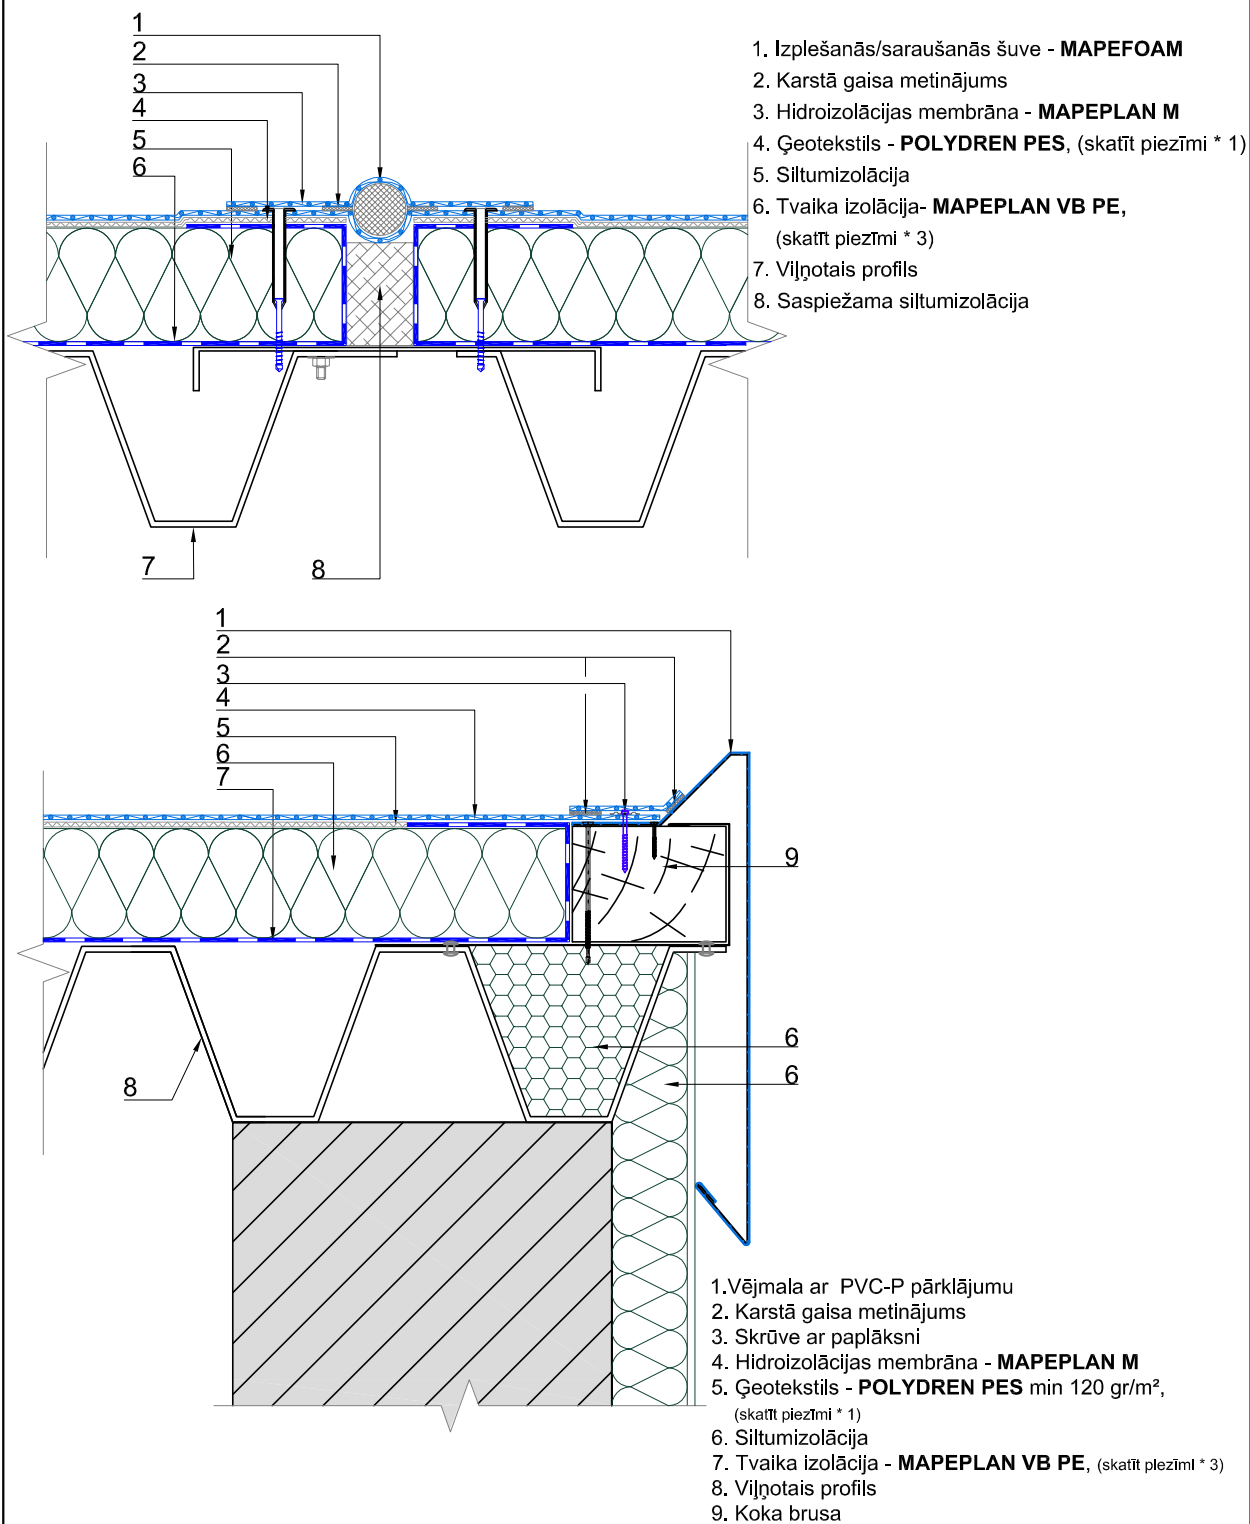

**Piezīme\***

\* 1 Mapeplan PVC membrānas jāatdala no siltumizolācijas ar atdalošo kārtu Polydren min 120 gr/m<sup>2</sup>, ja kā siltumizolācija tiek izmantota EPS putupolistirols vai XPS putuplasts.

\* 2 Mapeplan PVC membrānas jāatdala no bitumena bāzes materiāliem ar atdalošo kārtu Polydren vai jāizmanto Mapeplan Mf vai Mapeplan Af.

\* 3 Tvaika izolācijai var izmantot materiālus **Mapeplan VB PE** vai **Polyvap**, materiāla izvēle atkarīga no konstrukcijā pielietotiem materiāliem un ēkas ekspluatācijas veida.